

# 未来造景塾 「通信教育講座」 開講のお知らせ


## 「未来造景塾に赤ペン先生が登場」 2023.6月受講受付開始！！

造景事務所設立以降5年、E&Gアカデミー大阪校にて10年の通信教育のキャリアを持ち、丁寧な添削や質問に対する回答で多くの受講者様からお礼の言葉を頂いております。

通信教育はある意味では自分との戦いで、最後までやり遂げるということは簡単そうで実はなかなか大変です。受講者様と添削者の一定のコミュニケーションが必要で、いい距離感を持ったアシストが必要になります。

受講者様とはご希望があれば受講前にZOOM等にてお互いを知ることからスタートしていきます。

添削部分やさまざまな質問を含め講座終了までアシストしますので、是非ご活用のご検討をお願いします

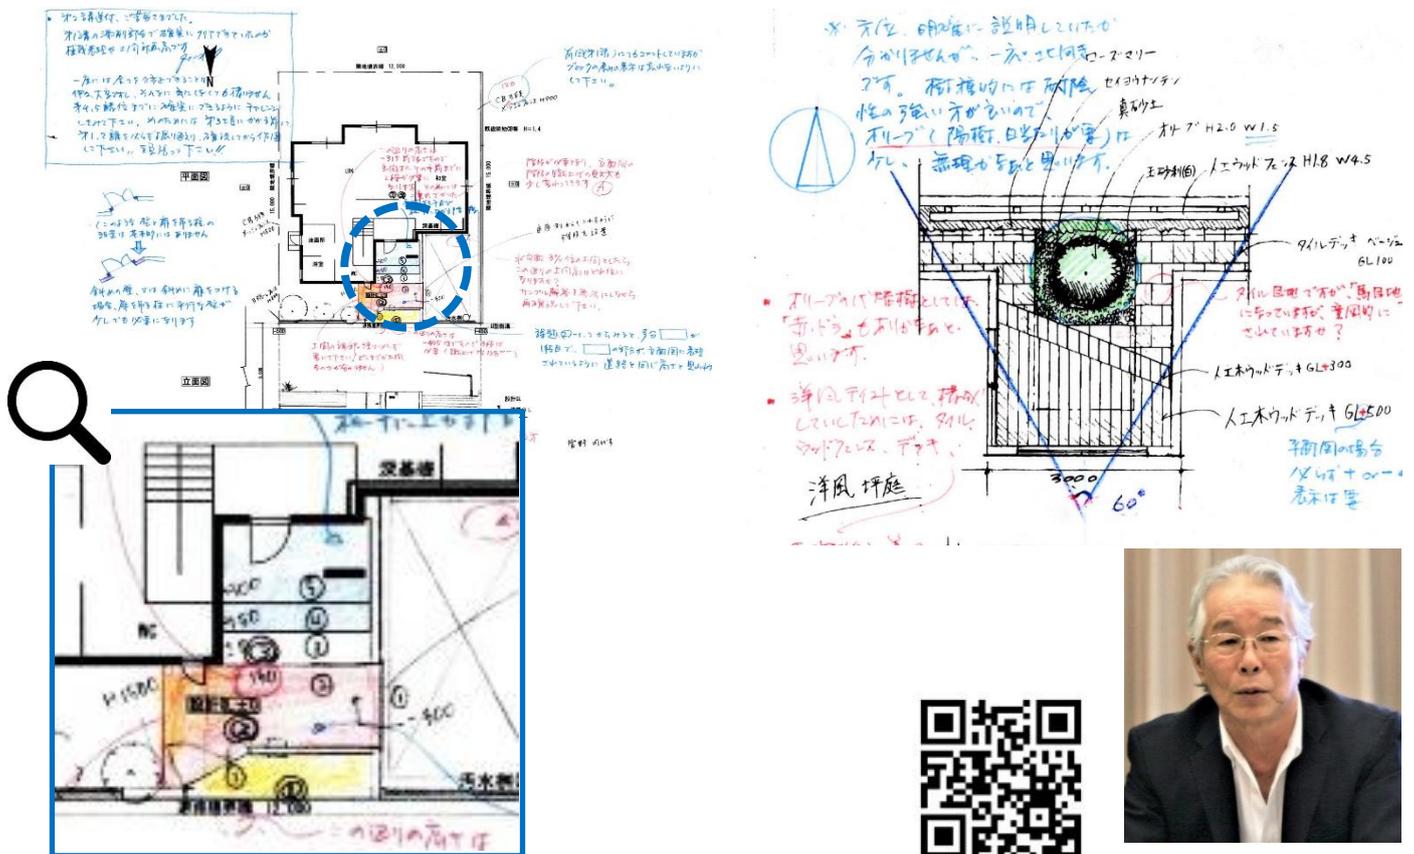

塾頭 藤山 宏

講座名	回数	受講料
①エクステリア基礎コース	全6回	48,000円(税込)
エクステリア概論と各部位の基礎知識、建築図面や法規、作図基礎・立面図作成、ゾーニングからラフプランを学びます		
②エクステリア設計基礎コース	全5回	45,000円(税込)
手描き設計にて1/50.1/100作図と南入り、北入り、東西入り、テイスト別のプランスキルを学びます		
③植栽(緑)基礎コース	全4回	32,000円(税込)
エクステリアやガーデン空間演出のために、樹木から草花までの緑の基礎知識と最近のトレンド樹種について学びます		
④ガーデン設計基礎コース	全5回	45,000円(税込)
ガーデン計画フロー、庭の大きさの違いやモダン和風、南欧風などの演習課題を通じてガーデンプランを学びます		

※①②は「住宅エクステリアの100ポイント(学芸出版社)」③④は「プロが教える住宅の植栽(学芸出版社)」にて講座を進めますので、別途ご準備して下さい。尚、別配布資料には費用は発生いたしません。

① エクステリア基礎コース 《対象者》新卒・中途採用社員、業界及びエクステリア設計未経験者
第1講 エクステリア概論 1:エクステリアの定義と役割、歴史、構成ゾーン、各種パターン 他
第2項 エクステリア概論 2:現地調査、建築図面の基礎知識、関連法令 他
第3講 壁材及び土間材の基礎知識からアルミ製関連商品等について
第4項 各部位の基礎知識:門廻り、階段アプローチ、塀・外柵、カースペース 他の考え方や基本寸法
第5講 基礎作図:線の引き方、樹木表現、平面図から立面図作成、演習課題
第6講 ゾーニングからラフプラン作成:接道別ゾーニングの考え方やフロー、演習課題

② エクステリア設計基礎コース 《対象者》エクステリア基礎コース終了者、設計経験の浅い方
第1講 エクステリア設計演習①:既設構造物有り、1/100・1/50 演習課題
第2項 エクステリア設計演習②:南入り・北入り対応演習課題
第3講 エクステリア設計演習③:東入り・西入り対応演習課題
第4講 エクステリア設計演習④:テイスト別(モダン・カジュアル系)対応演習課題
第5講 エクステリア設計演習⑤:高低差対応及び狭小地対応演習課題

③ 植栽(緑)基礎コース 《対象者》新卒・中途採用社員、植栽に興味があったり・スキルを高めたい方
第1講 植物(樹木 他)の基礎知識:植物の役割、分類方法、新樹種、樹形イメージ、低木から草花 他
第2講 現地調査と植栽計画図の作り方:住宅植栽の現状、植栽材料選定フロー、配植の考え方 他
第3講 各部位別の植栽の基礎知識:門廻り、階段・アプローチ、駐車スペース、坪庭・中庭 他
第4項 施工・メンテナンス:植栽材料の発注と検査、土壌改良、樹木植付と支柱、整枝剪定 他

④ ガーデン設計基礎コース 《対象者》ガーデンデザインのスキルアップを目指す方
第1講 和風・洋風庭園の基礎知識:洋風及び和風デザインのポイント、スモールガーデン、簡易演習課題
第2講 ガーデン設計演習①:南面奥行3~4.5m、建物間取り対応演習課題
第3講 ガーデン設計演習②:坪庭や中庭対応演習課題
第4講 ガーデン設計演習③:南面奥行6~10m 対応演習課題
第5講 ガーデン設計演習④:テイスト別対応演習課題

申込講座	ふりがな		男	生年月日 ( 昭和 平成 西暦 )
①・②	氏名		女	年 月 日
③・④				( 歳)
勤務先				
ふりがな				
所在地	〒			
	TEL ( )	FAX ( )		
	E-mail			

受講申込書を受領後、申込確認書を送付させていただきます